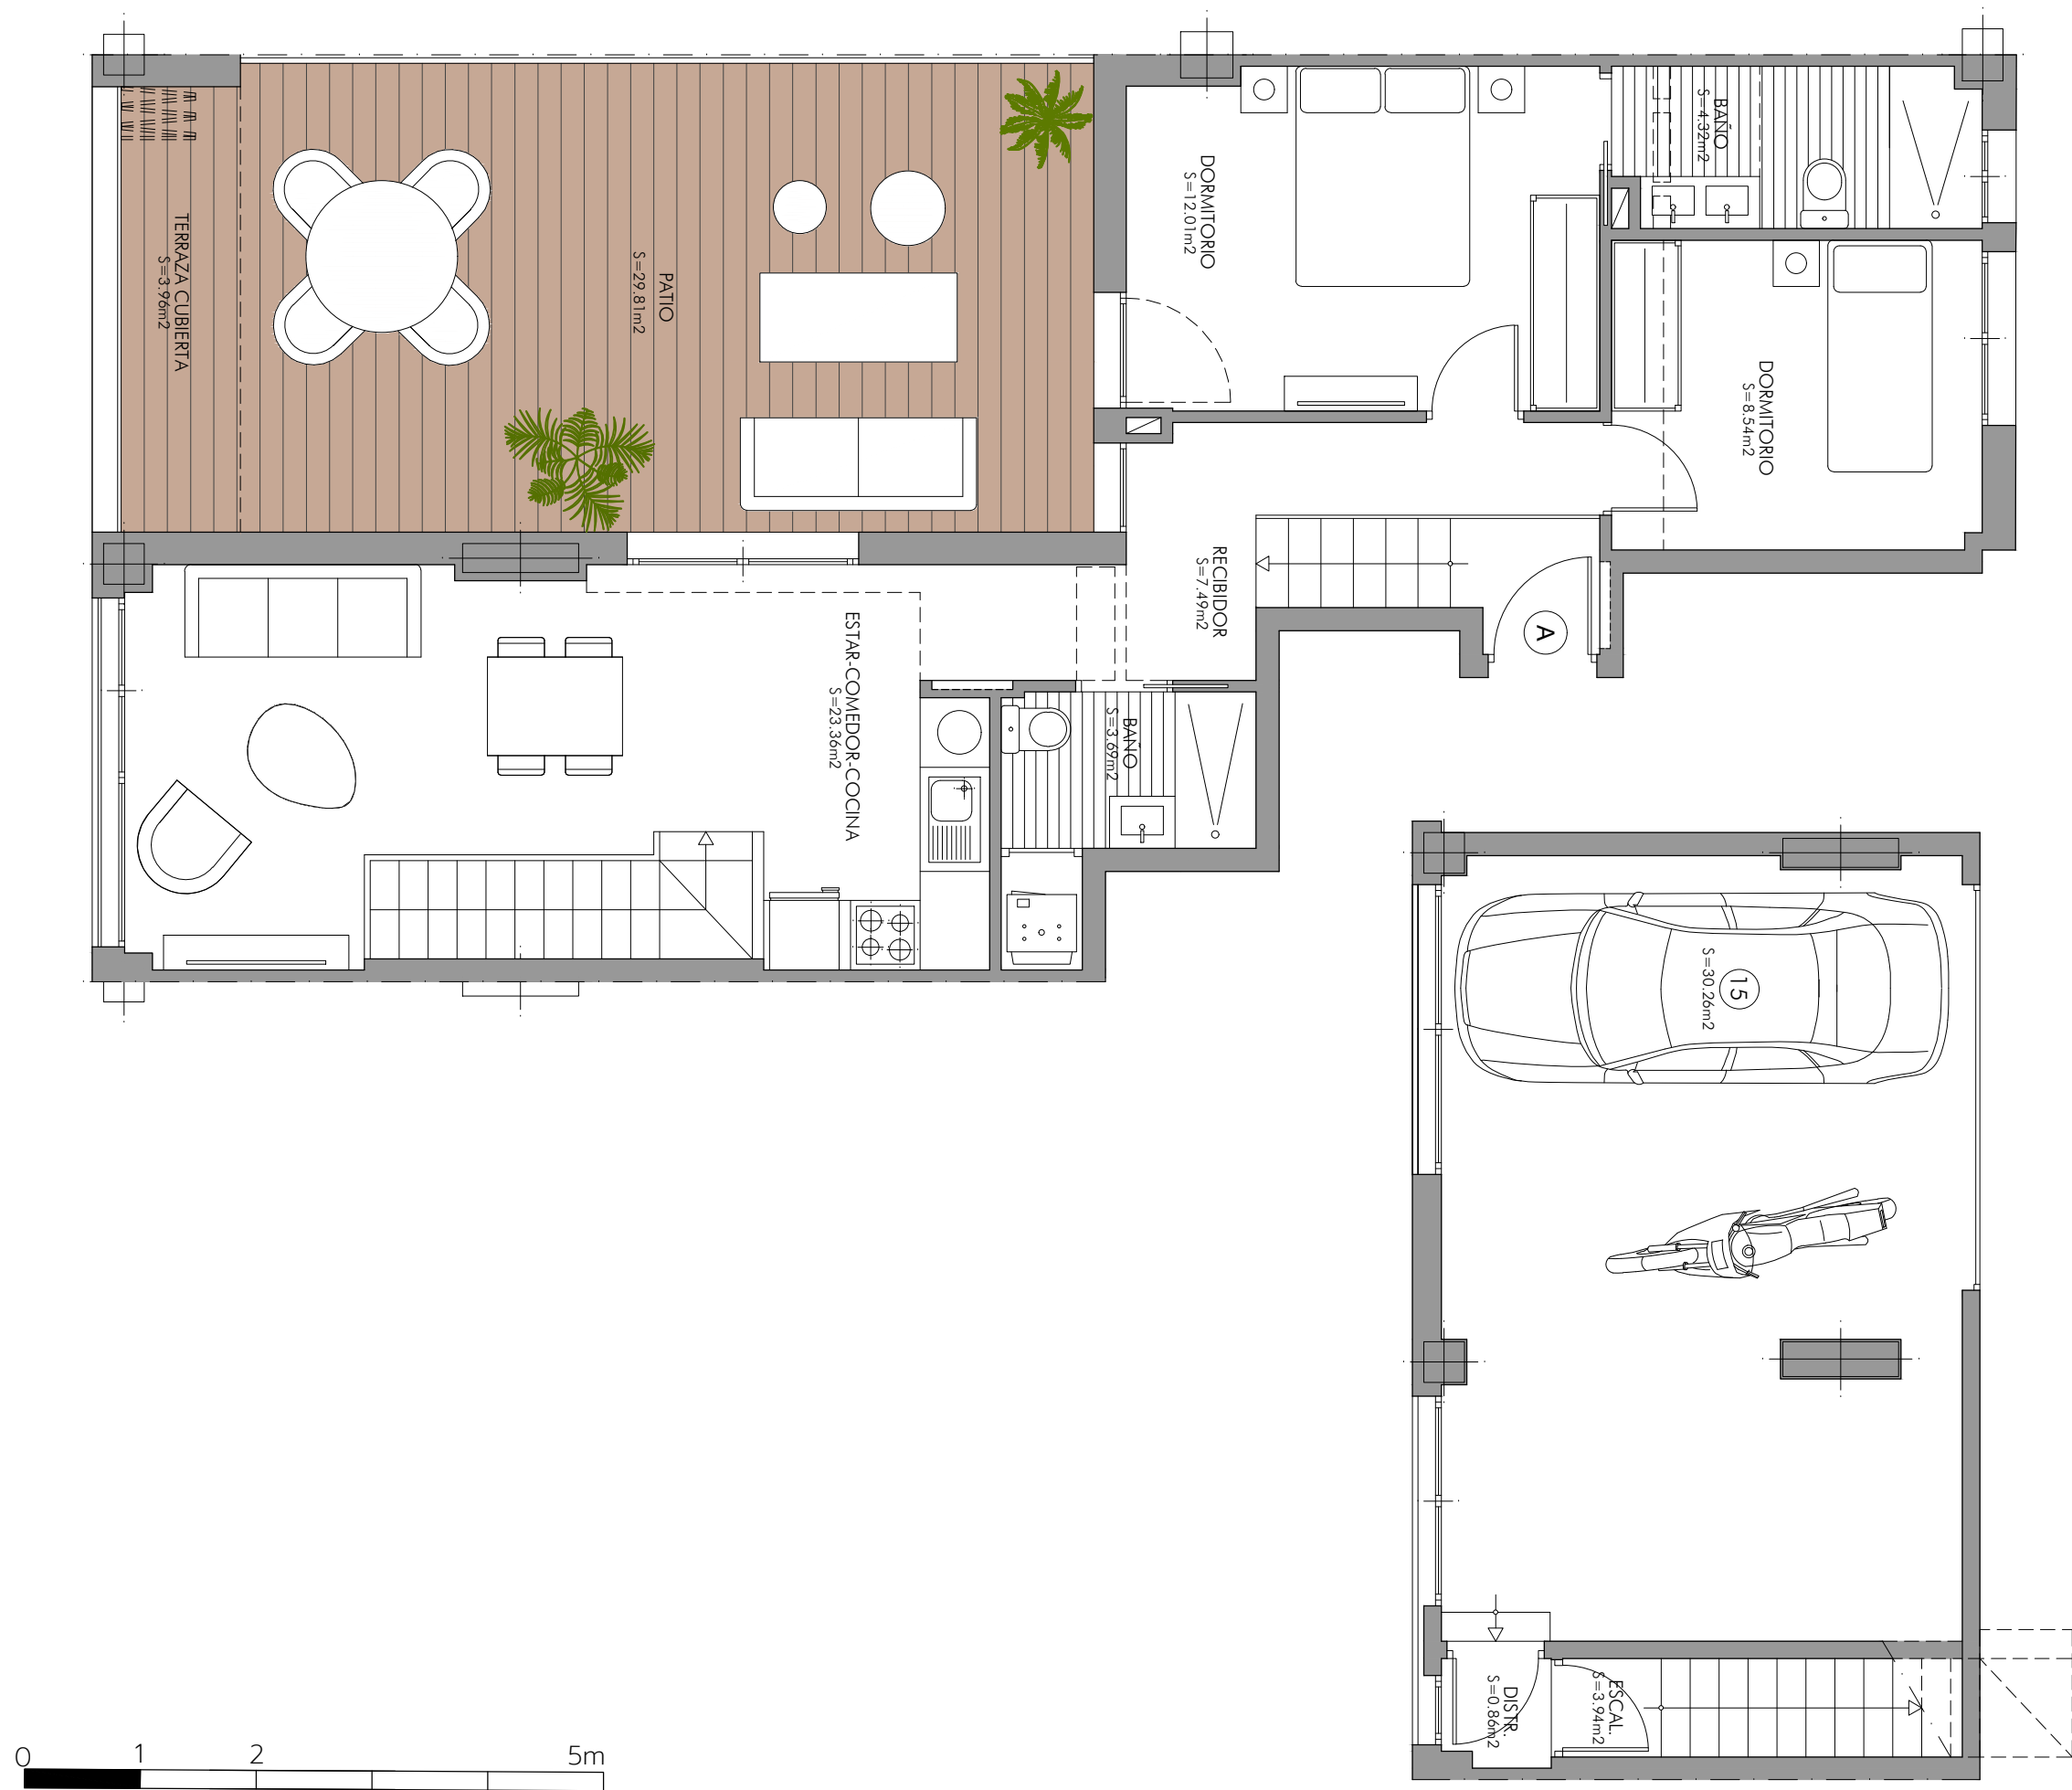


Escalera 2

BAJO A

Superficie útil vivienda.....63,31 m²
(incluye terraza cubierta)

Superficie útil garaje cerrado.....35,06 m²

Superficie construida vivienda

Vivienda.....76,08 m²

Terraza cubierta.....5,27 m²

Terraza descubierta.....30,36 m²

P.P.Zona Común.....10,05 m²

TOTAL Sup Contruida.....91,40 m²

Superficie construida garaje cerrado

Superficie construida propia.....39,24 m²

Superficie construida total.....79,87 m²

(con P.P.Zonas Comunes)

Promueve

RESIDENCIAL TREVENQUE 468 SL.

Comercializa

RENOVALIA 

C/ Real de Motril, 16. 18100. Armilla
Teléfono: 958 46 94 14 / 958 99 44 40
infogranada@renovaliaimmobiliaria.com
www.renovaliaimmobiliaria.com