
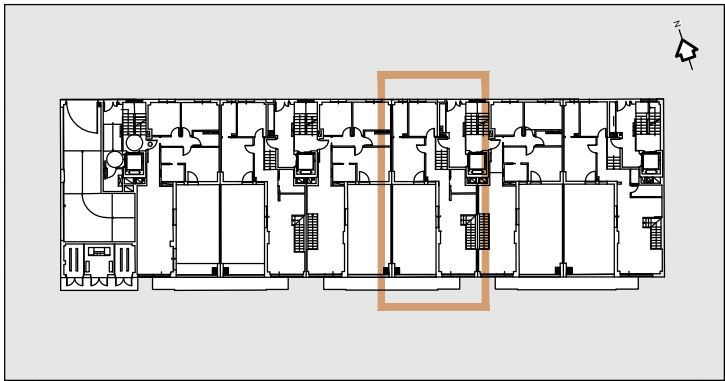


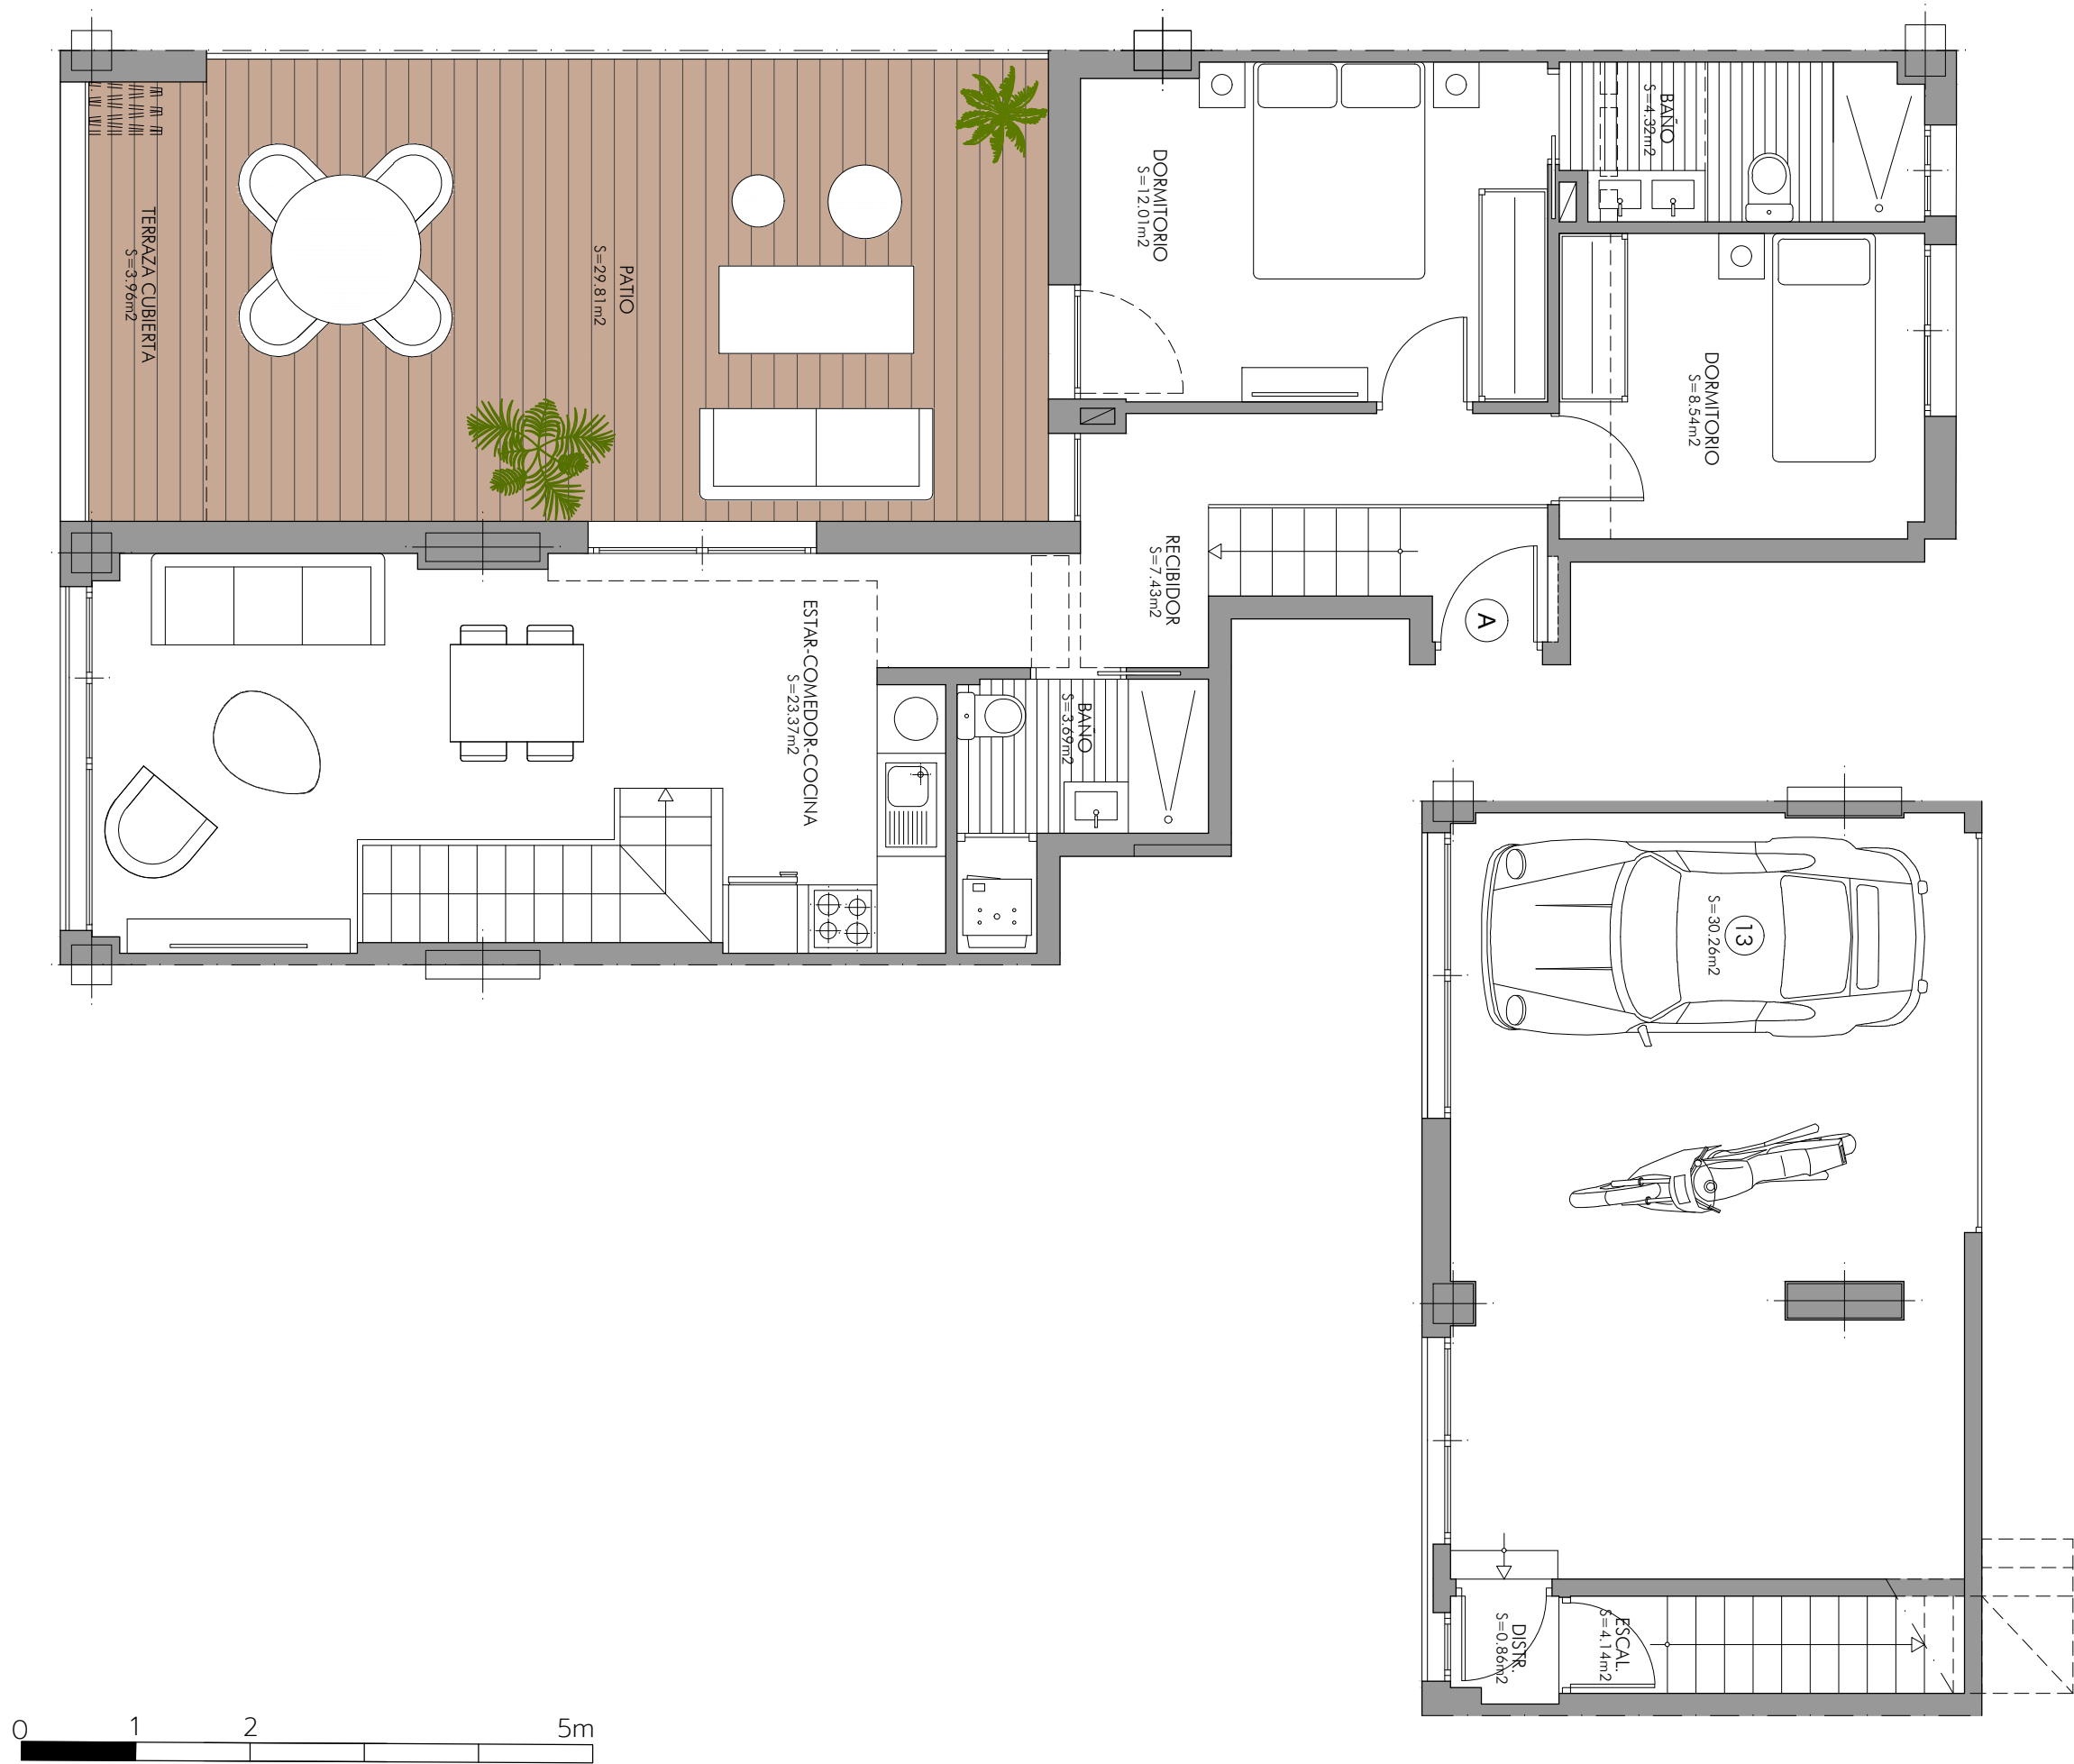

Escalera 3 BAJO A

Superficie útil.....63,32 m2
(incluye terraza cubierta)
Superficie útil garaje cerrado.....35,02 m2

Superficie construida
Vivienda.....76,00 m2
Terraza cubierta.....5,27 m2
Terraza descubierta.....30,36 m2

P.P.Zona Común.....10,04 m2

TOTAL Sup Contruida.....91,31 m2

Superficie construida garaje cerrado
Superficie construida propia.....38,40 m2
Superficie construida total.....78,16 m2
(con P.P.Zonas Comunes)
Promueve

RESIDENCIAL TREVENQUE 468 SL.
Comercializa



C/ Real de Motril, 16. 18100. Armilla
Teléfono: 958 46 94 14 / 958 99 44 40
infogranada@renovaliaimmobiliaria.com
www.renovaliaimmobiliaria.com

El presente documento es de carácter informativo y podrá sufrir variaciones por exigencias técnicas o jurídicas del proyecto. Todo el mobiliario,incluido el amueblamiento de cocina, es una propuesta de presentación a título informativo y no tiene carácter vinculante. Los giros de las puertas y la distribución de aparatos sanitarios no son vinculantes.