


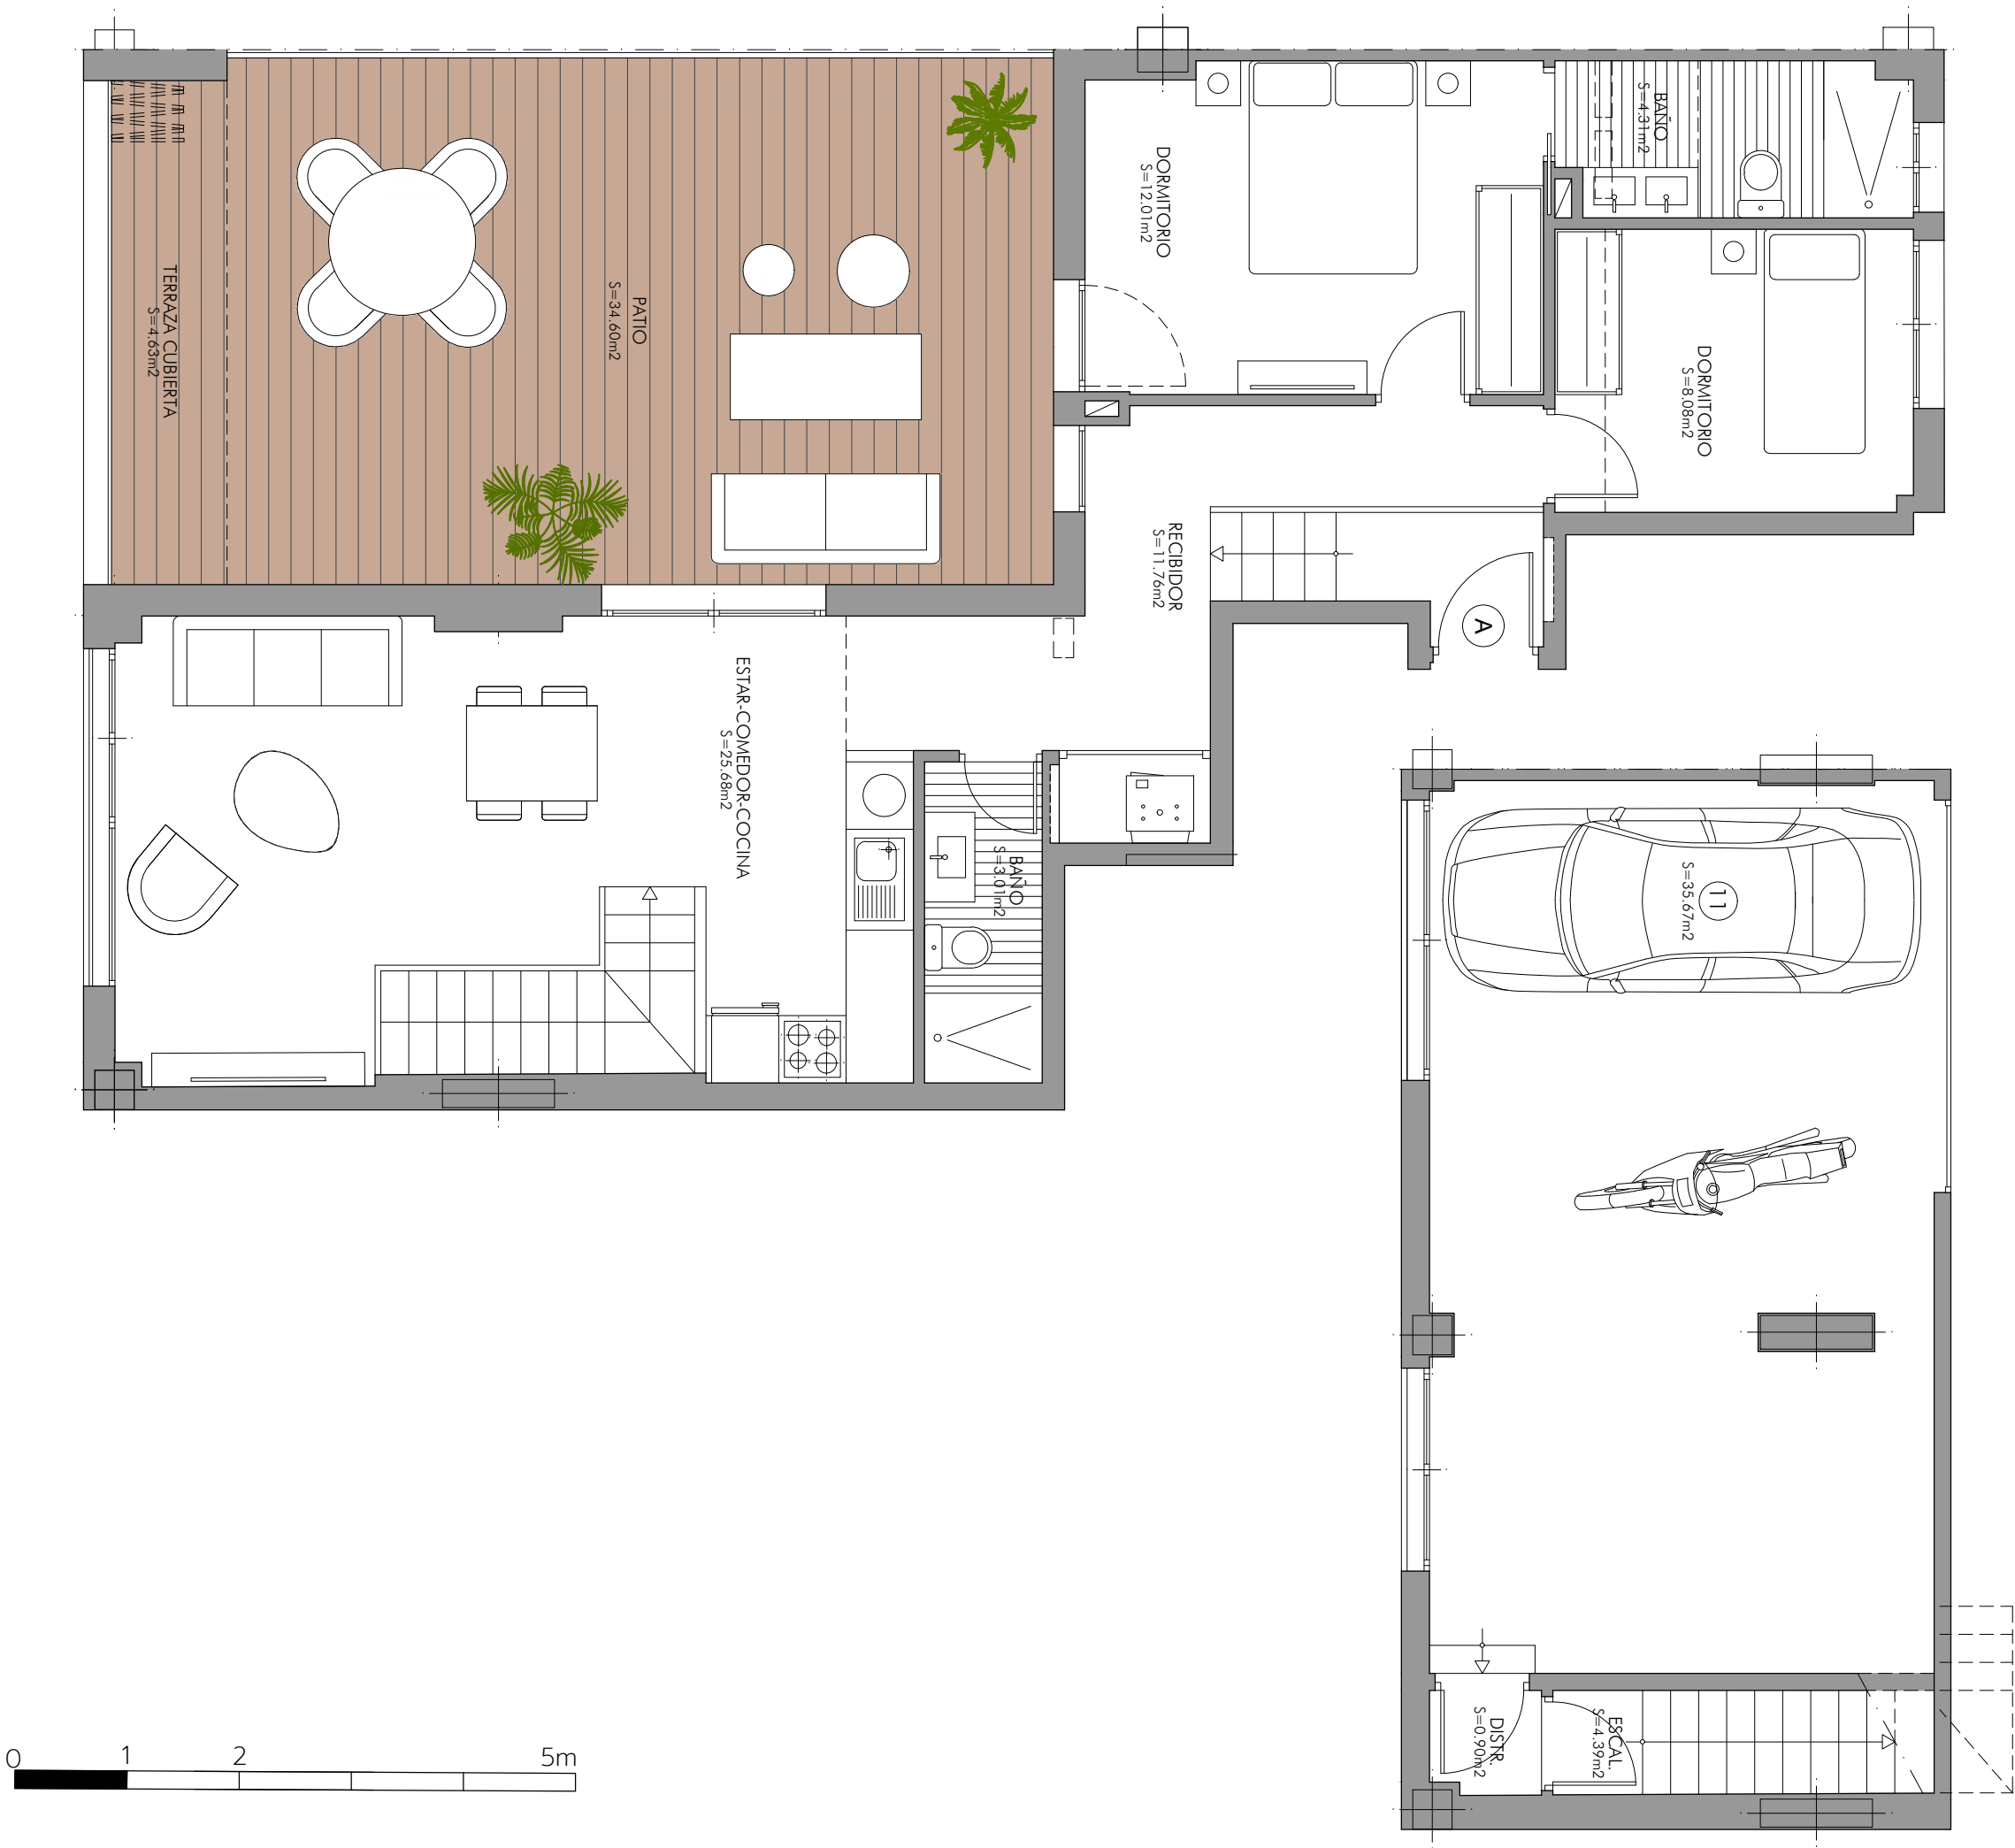

Escalera 4 BAJO A

Superficie útil.....	69,48 m2
(incluye terraza cubierta)	
Superficie útil garaje cerrado.....	40,96 m2
Superficie construida	
Vivienda.....	80,78 m2
Terraza cubierta.....	6,11 m2
Terraza descubierta.....	35,15 m2
P.P.Zona Común.....	10,74 m2
TOTAL Sup Contruida.....	97,63 m2
Superficie construida garaje cerrado	
Superficie construida propia.....	45,33 m2
Superficie construida total.....	92,26 m2
(con P.P.Zonas Comunes)	
Promueve	
RESIDENCIAL TREVENQUE 468 SL.	
Comercializa	
RENOVALIA 	
C/ Real de Motril, 16. 18100. Armilla	
Teléfono: 958 46 94 14 / 958 99 44 40	
infogranada@renovaliaimmobiliaria.com	
www.renovaliaimmobiliaria.com	

El presente documento es de carácter informativo y podrá sufrir variaciones por exigencias técnicas o jurídicas del proyecto. Todo el mobiliario, incluido el amueblamiento de cocina, es una propuesta de presentación a título informativo y no tiene carácter vinculante. Los giros de las puertas y la distribución de aparatos sanitarios no son vinculantes.